BEBAUUNGSPLAN

GEMARKUNG : EMMERZHAUSEN FLUR : 5

MASSTAB = 1 : 500

DIE ERZHARD

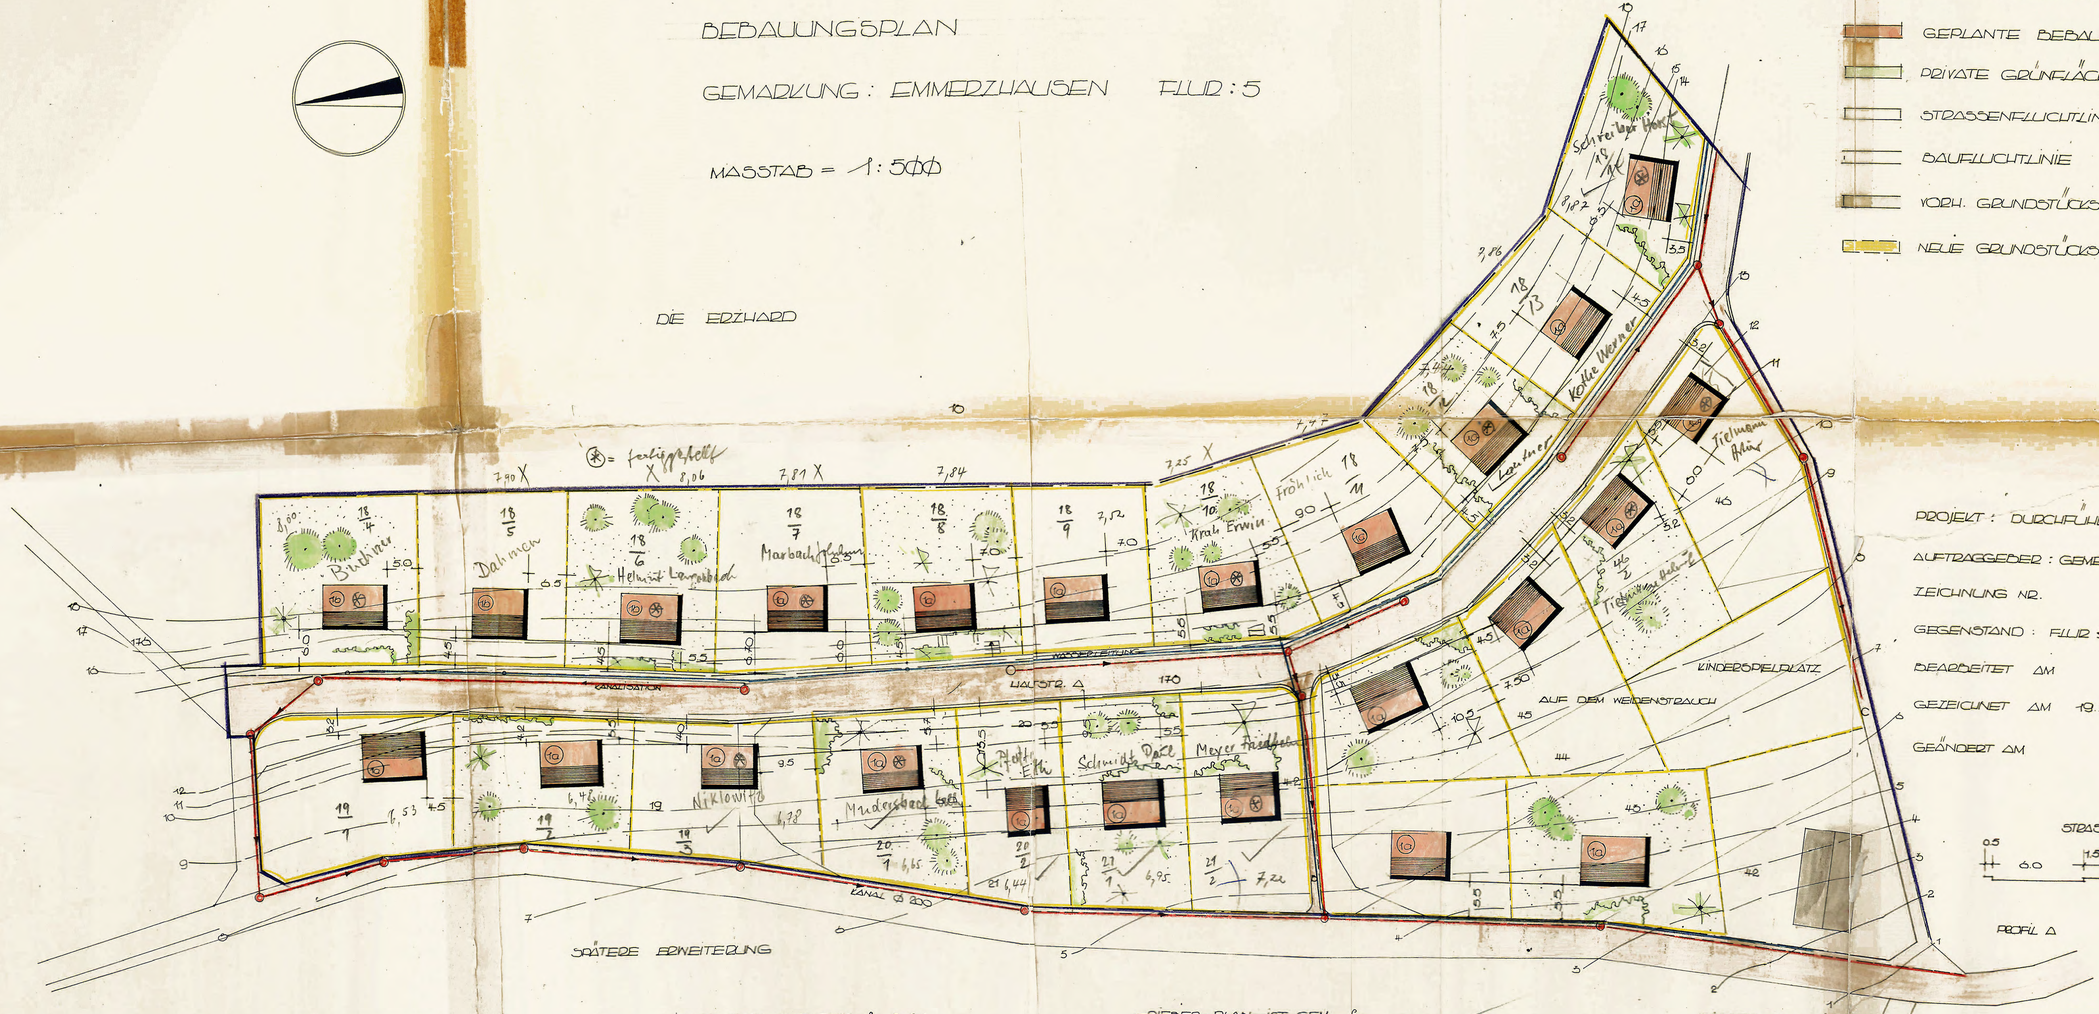

ZEICHENERKLÄRUNG

- PLANGEBIETSGRENZE
- VORH. BEBAUUNG
- GEPLANTE BEBAUUNG
- PRIVATE GRÜNFLÄCHE
- STRASSENFLUCHTLINIE
- BAUFLUCHTLINIE
- VORH. GRUNDSTÜCKSGRENZE
- NEUE GRUNDSTÜCKSGRENZE

Anlage 1

PROJEKT : DURCHFÜHRUNGSPLAN

AUFTRAGGEBER : GEMEINDE EMMERZHAUSEN

ZEICHNUNG NR. AUSFERTIGUNG

GEGENSTAND : FLUR 5 MASSTAB = 1:500

BEARBEITET AM

GEZEICHNET AM 19.5.65 SCHNEIDER

GEÄNDERT AM

ARCHITEKTUR- U. INGENIEURBÜRO
GÜNTHER MERKEL
5240 BETZDORF/SIEG
KÖLNERSTRASSE 10 TEL. 2791

STRASSENPROFILE 1:200

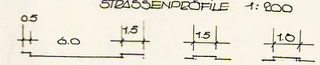

PROFIL A PROFIL B PROFIL C

DIESER PLAN IST GEM. § 9 DES BUNDESBAUGESETZES IN DER FASSUNG VOM 23. 6. 1960 (BGBL. I S 341) DURCH BESCHLUSS DER GEMEINDEVERTRETUNG VON EMMERZHAUSEN VOM 12. NOVEMBER 1962 AUFGESTELLT WORDEN

EMMERZHAUSEN, DEN 4.5.1963 Der Bürgermeister Mudersbach

DIESER PLAN HAT GEM. § 2 (6) DES BUNDESBAUGESETZES IN DER FASSUNG M 23. 6. 1960 (BGBL. I S 341) IN DER ZEIT VOM 5.2.63 BIS 5.3.63 OFFENGELEGEN

EMMERZHAUSEN, DEN 4. Mai 1963 Mudersbach

~~DIESER PLAN IST GEM. §~~ DES BUNDESBAUGESETZES IN DER FASSUNG VOM M MIT VERFÜGUNG VOM ~~BESTÄTIGT / GENEHMIGT WORDEN~~ DEN

Genehmigt!
Gehört zur Verfügung vom 25. Febr. 1964 453 - 03
Bezirksregierung Koblenz
Im Auftrage
Reg.- u. Baurat

DIESER PLAN IST GEM. § DES BUNDESBAUGESETZES IN DER FAS DURCH BESCHLUSS VOM FÖRMLICH FESTGESTELLT DEN

Es wird bestätigt, daß der Inhalt diese Bebauungsplanes mit seinen Festsetzungen durch Zeichnung, Farbe, Schrift u. Text mit den hierzu ergangenen Beschlüssen des Gemeinderates übereinstimmt und daß die für die Rechtswirksamkeit maßgebenden Verfahrensvorschriften beachtet wurden.
Der Bebauungsplan wird hiermit ausgefertigt.

Emmerzhausen, den 28.06.2001

Ortsgemeinde Emmerzhausen

Trippler, Ortsbürgermeister