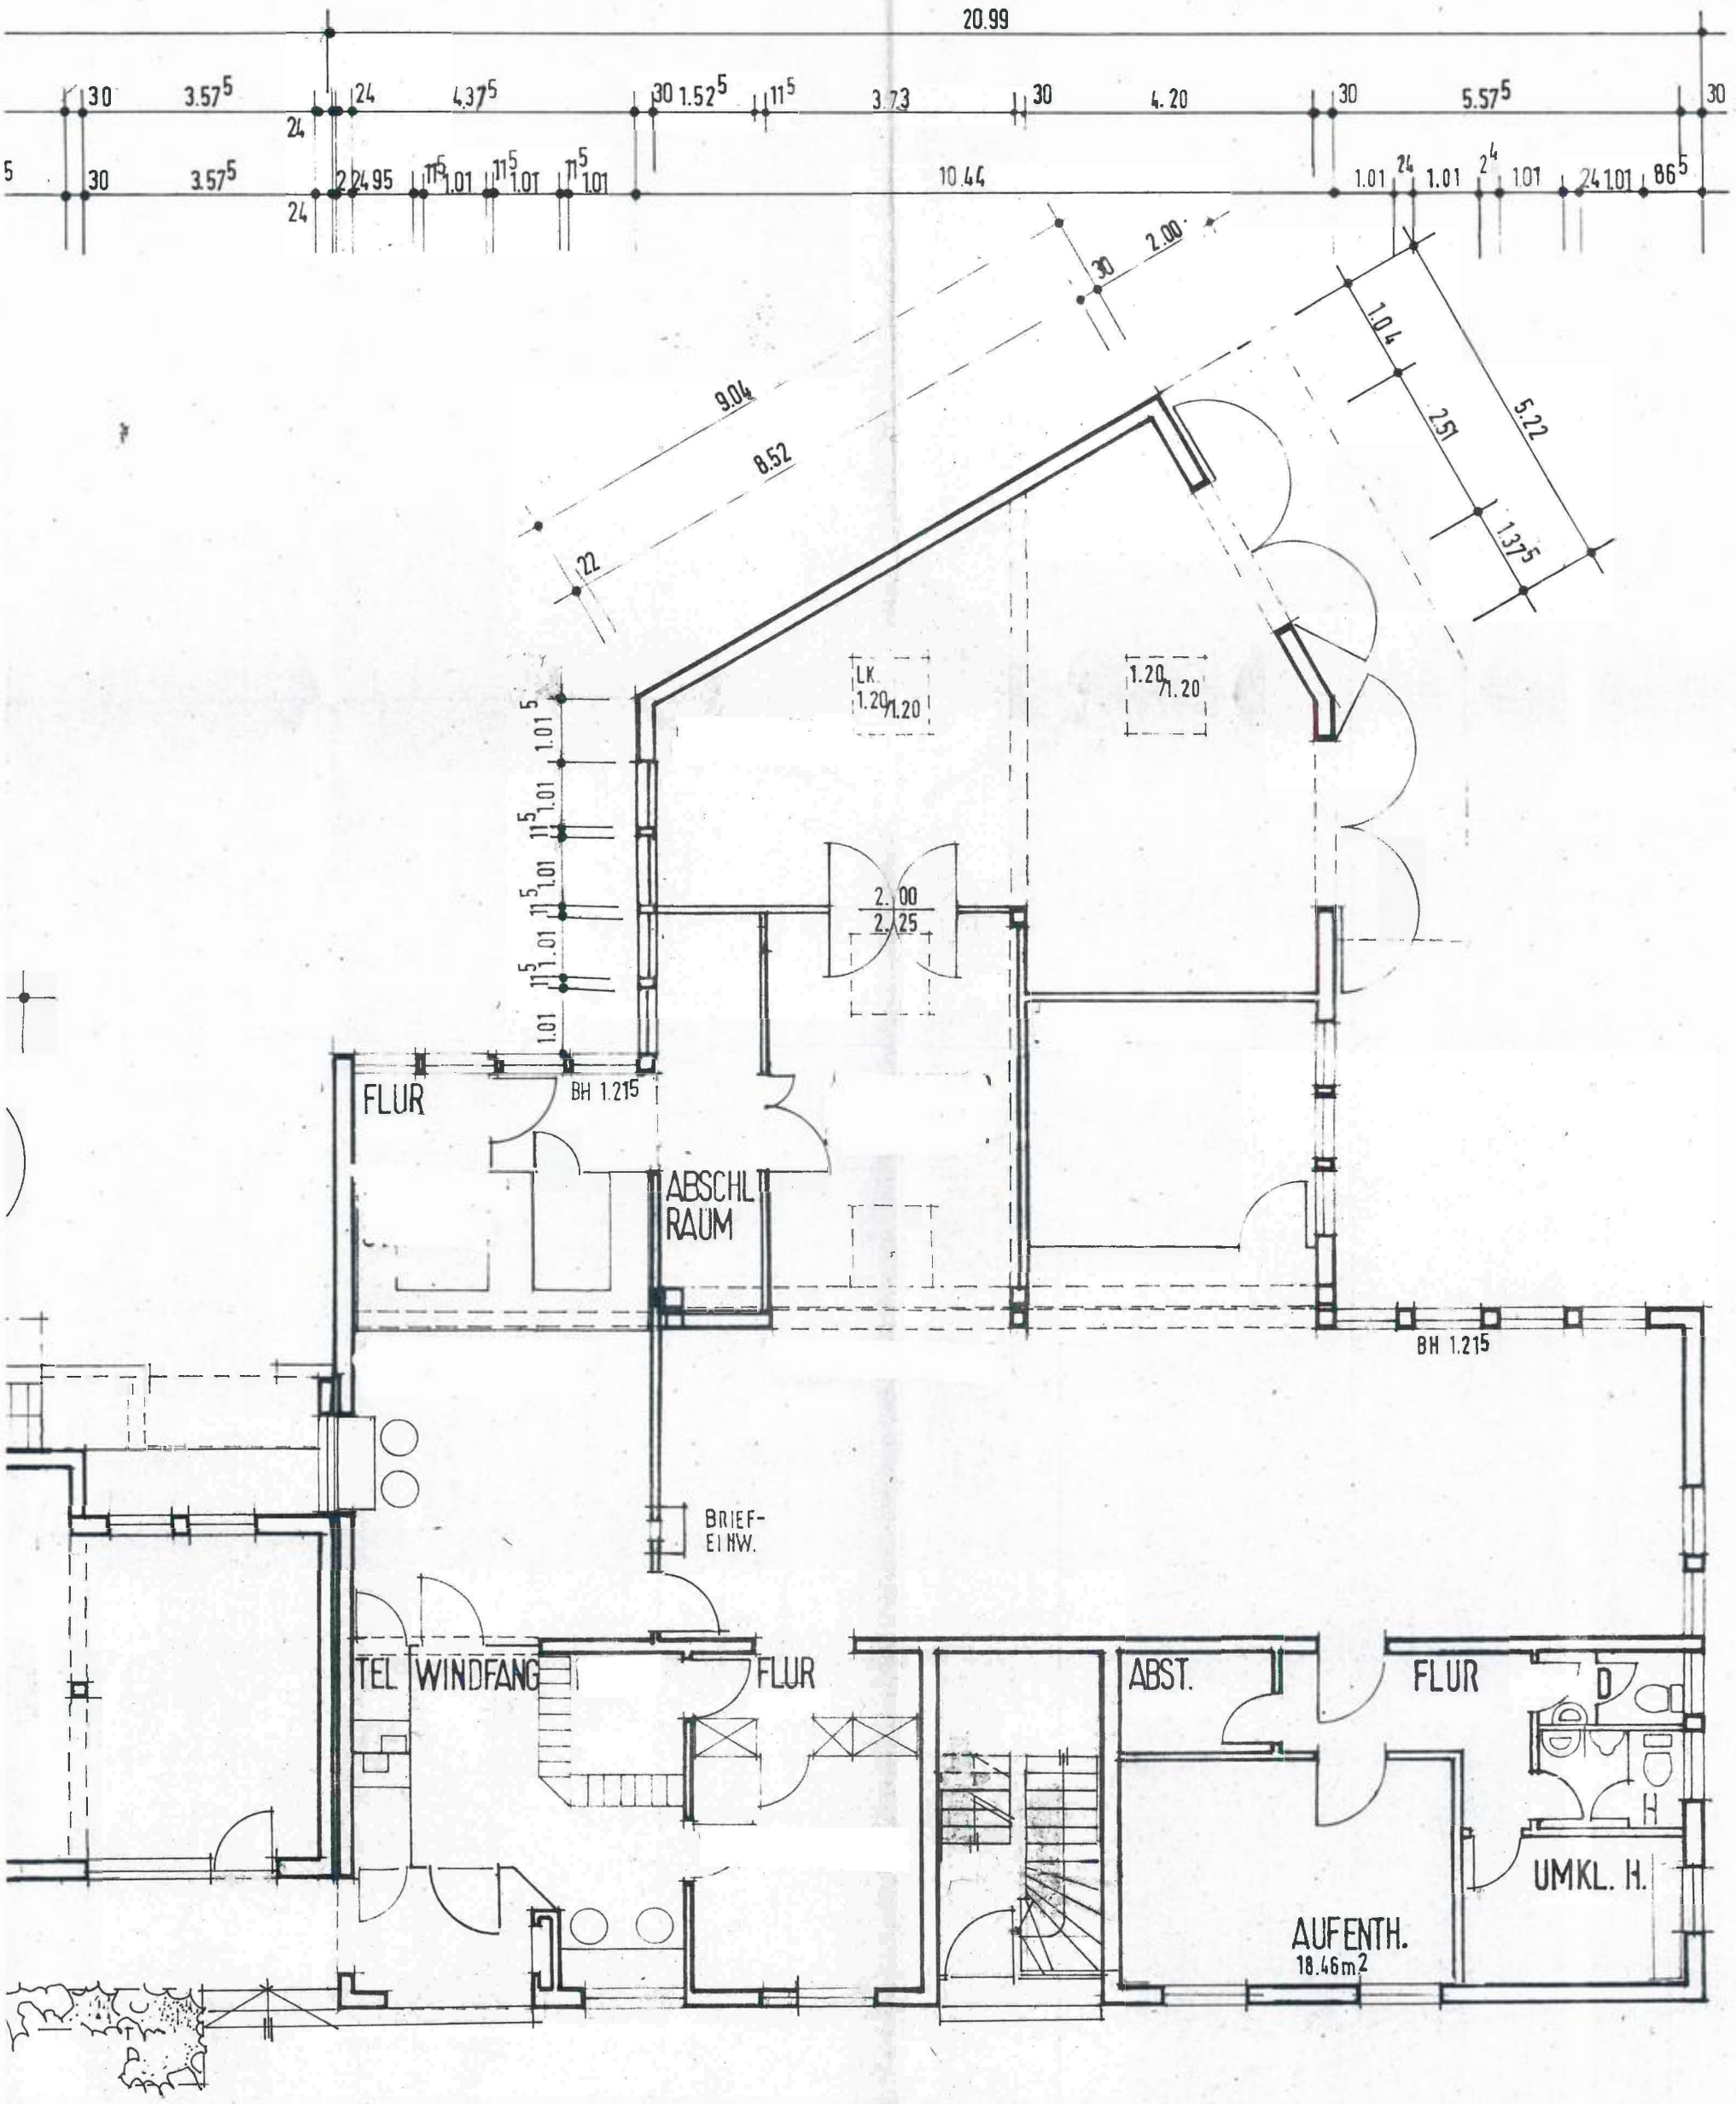
20.99
30
3.57⁵
24
4.37⁵
30
1.52⁵
11⁵
3.73
30
4.20
30
5.57⁵
30
24
10.44
1.01
24
1.01
24
1.01
24
1.01
86⁵
2.00
30
1.04
2.51
5.22
1.375
9.04
8.52
22
LK
1.20
1.20
1.20
1.20
1.01⁵
11⁵
1.01
2.00
2.25
FLUR
BH 1.21⁵
ABSCHL
RAUM
BH 1.21⁵
BRIEF-
EINW.
TEL
WINDFANG
FLUR
ABST.
FLUR
D
H
UMKL. H.
AUFENTH.
18.46m²

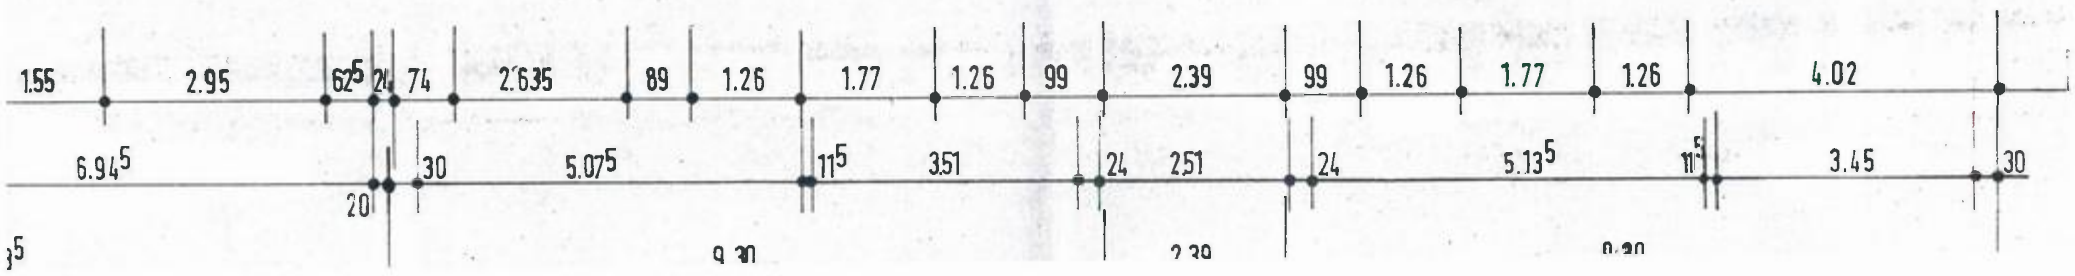
1.55
2.95
62⁵
74
2.635
89
1.26
1.77
1.26
99
2.39
99
1.26
1.77
1.26
4.02
6.94⁵
20
30
5.07⁵
11⁵
3.51
24
2.51
24
5.13⁵
11⁵
3.45
30