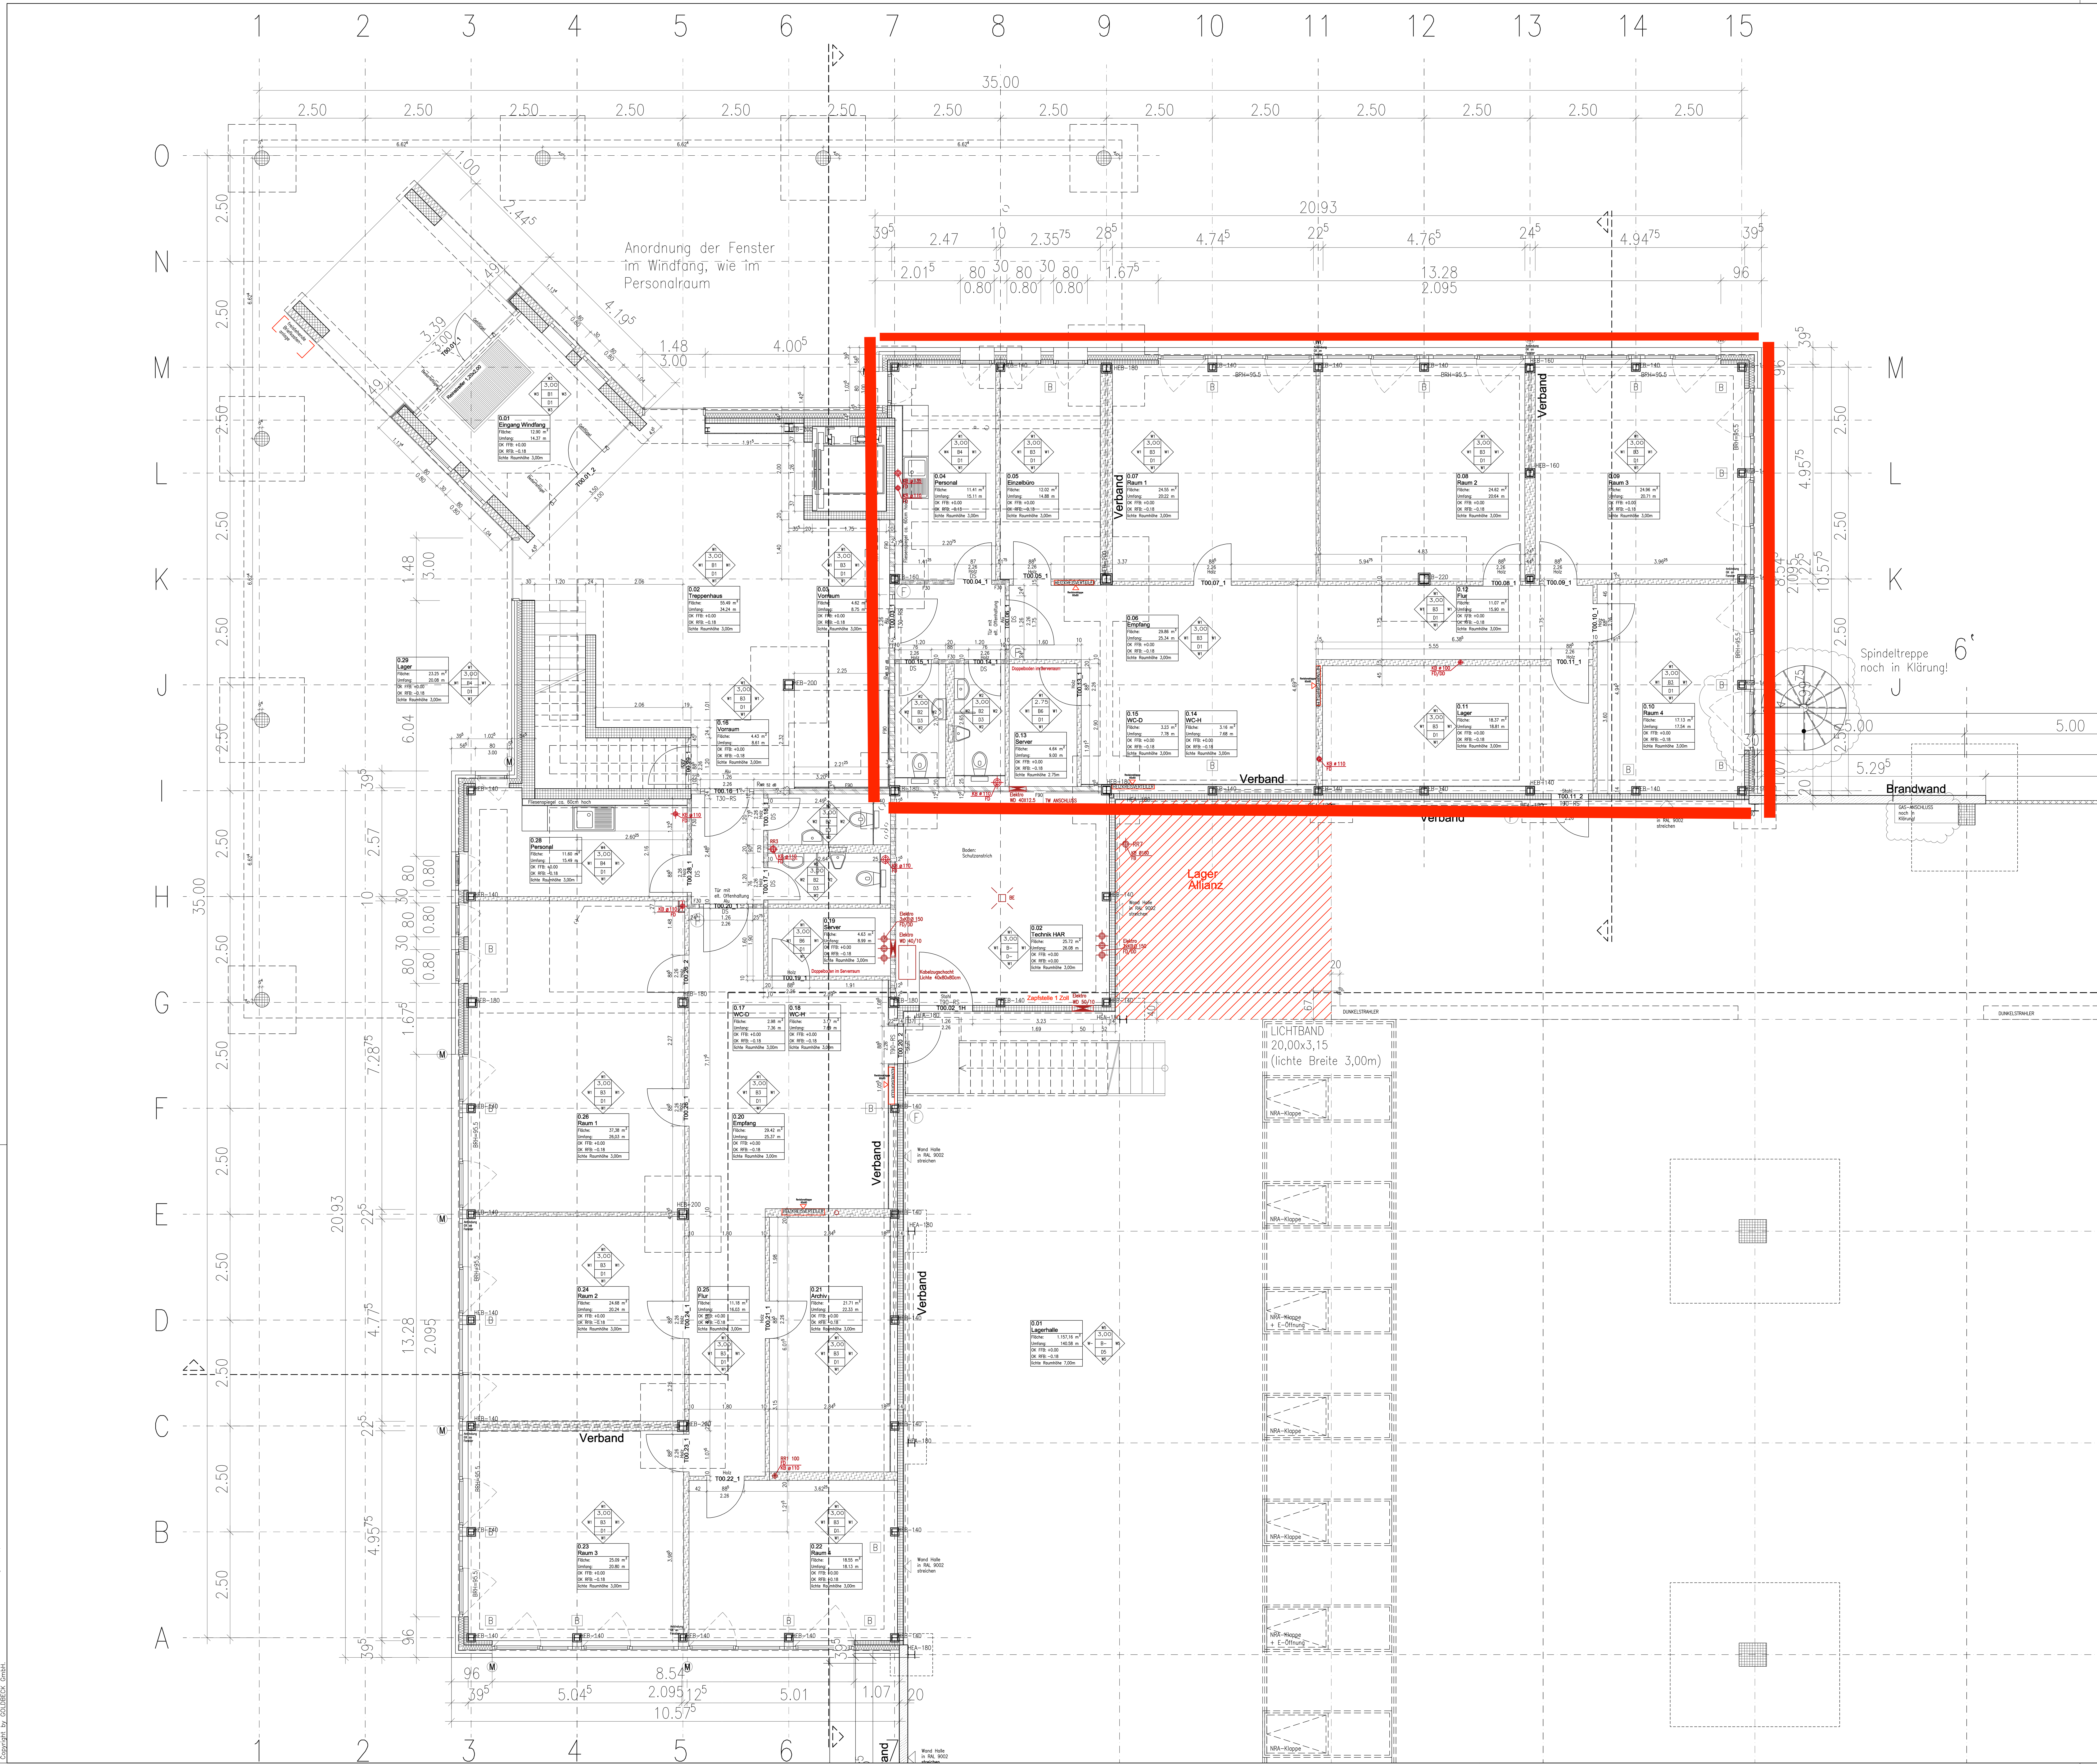

AUSBAULEGENDE

Wand oben, Wand rechts, Wand links, Wand unten, Decke, Boden, lichte Höhe

Wand

- W1 – Malervlies mit Dispersionsfarbe weiß oder leicht abgetönt
- W2 – Wandfliesen, 15/15 bzw. 60/15 raumhoch
- W3 – Sichtbeton
- W4 – Fliesenspiegel, 15x15 weiß glänzend
- W5 – Sandwich RAL 9002 Grauweiß

Decke

- D1 – abgehängte Decke, Mineralfaserplatten 62,5 x 62,5 cm
- D2 – Sichtbeton weiß gestrichen
- D3 – Abhangdecke Gipskartonplatten glatt, weiß gestrichen
- D4 – abgehängte Decke, erhöhter Schallschutz, Mineralfaserplatten 62,5 x 62,5 cm
- D5 – Trapezblech RAL 9002 grauweiß

Boden

- B1 – Feinsteinzeug 30x60 R 9
- B2 – Feinsteinzeug 30x60 R10
- B3 – Teppich
- B4 – Vinyl-Belag
- B5 – Stabparkett
- B6 – Doppelboden nur in Serverräumen

- GIPSKARTONWAND F0, 47dB (Rechenwert) wenn nicht anders angegeben
- BETON UNBEWEHRT/ ESTRICH
- GIPSKARTONWAND F30
- STAHLFASERSOHLE
- GIPSKARTONWAND F90
- MAUERWERK (MW)
- STAHLBETON Güte + Bewehrung nach Statik
- THERMOWAND
- BETONFERTIGTEILE (FT)
- MINERALFASERDÄMMUNG
- GLASWAND

LEGENDE

FFB / RFB	Fertigfußboden / Rohfußboden	DS	Deckensprung	RU	Raum-Umfang
FFB / RFB	Bezugskante/Höhensprung	DUV	Datenunterverteilung	SF	Schalungseite Fertigteil
	Bezug Rohbaukante	F90H	Horizontale Abschottung F90	ST	Stahltür
	Bezug Fertigbaukante	GA	Glasausschnitt	STG	Steigung
AGT	Aluminium-Glas-Tür	GK	Gipskarton	SW	Schachtwand F 90A
AK	Außenkante	HK	Heizkörper	T30	T30-Tür feuerhemmend
BD	Bodendurchbruch	HP	Hochpunkt	T90	T90-Tür feuerbeständig
BE	Bodeneinlauf	IK	Innenkante	TP	Tiefpunkt
BF	Raum-Fläche	IW	Installationswand wenn nicht anders angegeben, OK= ca. 1.25m über OK FFB	UK	Unterkante
BRH	Brüstungshöhe	LDB	Lichte Durchgangsbreite	UZ	Unterzug
BS	Bauseits	NA	Notausgang	ÜZ	Überzug
DD	Deckendurchbruch	OK	Oberlicht	VK	Vorderkante
DE	Dacheinlauf	OL	Oberkante	WD	Wanddurchbruch
DF	Deckenfuge	RD	Rauchdicht	ZE	Zeiterfassung
DLE	Durchlauferhitzer			ZK	Zutrittskontrolle
				53dB	Schallschutzanforderung: 53dB (Rechenwert)

Alle Tür- und Brüstungshöhen beziehen sich auf OK FFB
Sollmaß der Türöffnungen, wenn nicht anders angegeben : H = 2.135m über OK FFB

Alle Maße sind am Bau zu prüfen, und mit den Angaben des Statikers abzustimmen

Diese Zeichnung wurde von uns geprüft und mit den eingetragenen Änderungen zur Ausführungsplanung freigegeben.

DATUM .... BAUHERR/VERTRETER

....

Bauherr: Schwimmbad-Saunabau Verwaltungs GmbH
Herr Hans-Werner Jochim
August-Thyssen-Str. 44
56070 Koblenz

Architekt: Goldbeck Süd GmbH
Geschäftsstelle Koblenz
Jakob-Hasslacher-Straße 4
56070 Koblenz

Fachingenieur:

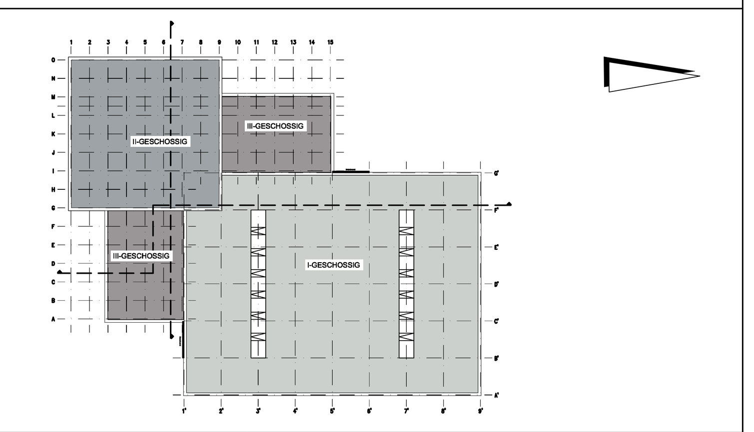

±0,00 = OKFF EG = 77,90 m ü NN

Index	Datum	Name	Änderung
05	01.07.11	SHaltenborn	F90 GK-Wände zum Treppenhaus und zum anderen Mietbereich in 12.5cm ausgeführt
04	06.06.11	SHaltenborn	Anbindung GK-Wand an Fenster
03	18.05.11	SHaltenborn	Raumstempel eingetragen, Vermaßung ergänzt
02	11.04.11	SHaltenborn	Freigabe Bauherr
01	01.04.11	SHaltenborn	Freigabe Bauherr

gez.: 28.03.2011 SH
geprüft:
Maßstab: 1:50

GOLDBECK
Am Martinszehnten 13, 60437 Frankfurt/Main Telefon +49/69/950903-0

Projekt: Neubau Bürogebäude mit Lagerhalle in Koblenz
Auftrag Nr.: FF0519

Planinhalt: Grundriss Erdgeschoss Büro

Phase	Planer	Art
05	OP	GR
Ebene	**Laufende-Nr.:**	**Index**
00	00100	5

DWG-Name: FF0519-05-OP.dwg Layout: Layout1

Diese Unterlage ist Eigentum der GOLDBECK GmbH und ist urheberrechtlich geschützt. Sie darf ohne ausdrückliche Genehmigung weder vervielfältigt noch Dritten zugänglich gemacht oder für Dritte verwendet werden. Zuwiderhandlungen verpflichten zu Schadenersatz. Copyright by GOLDBECK GmbH.