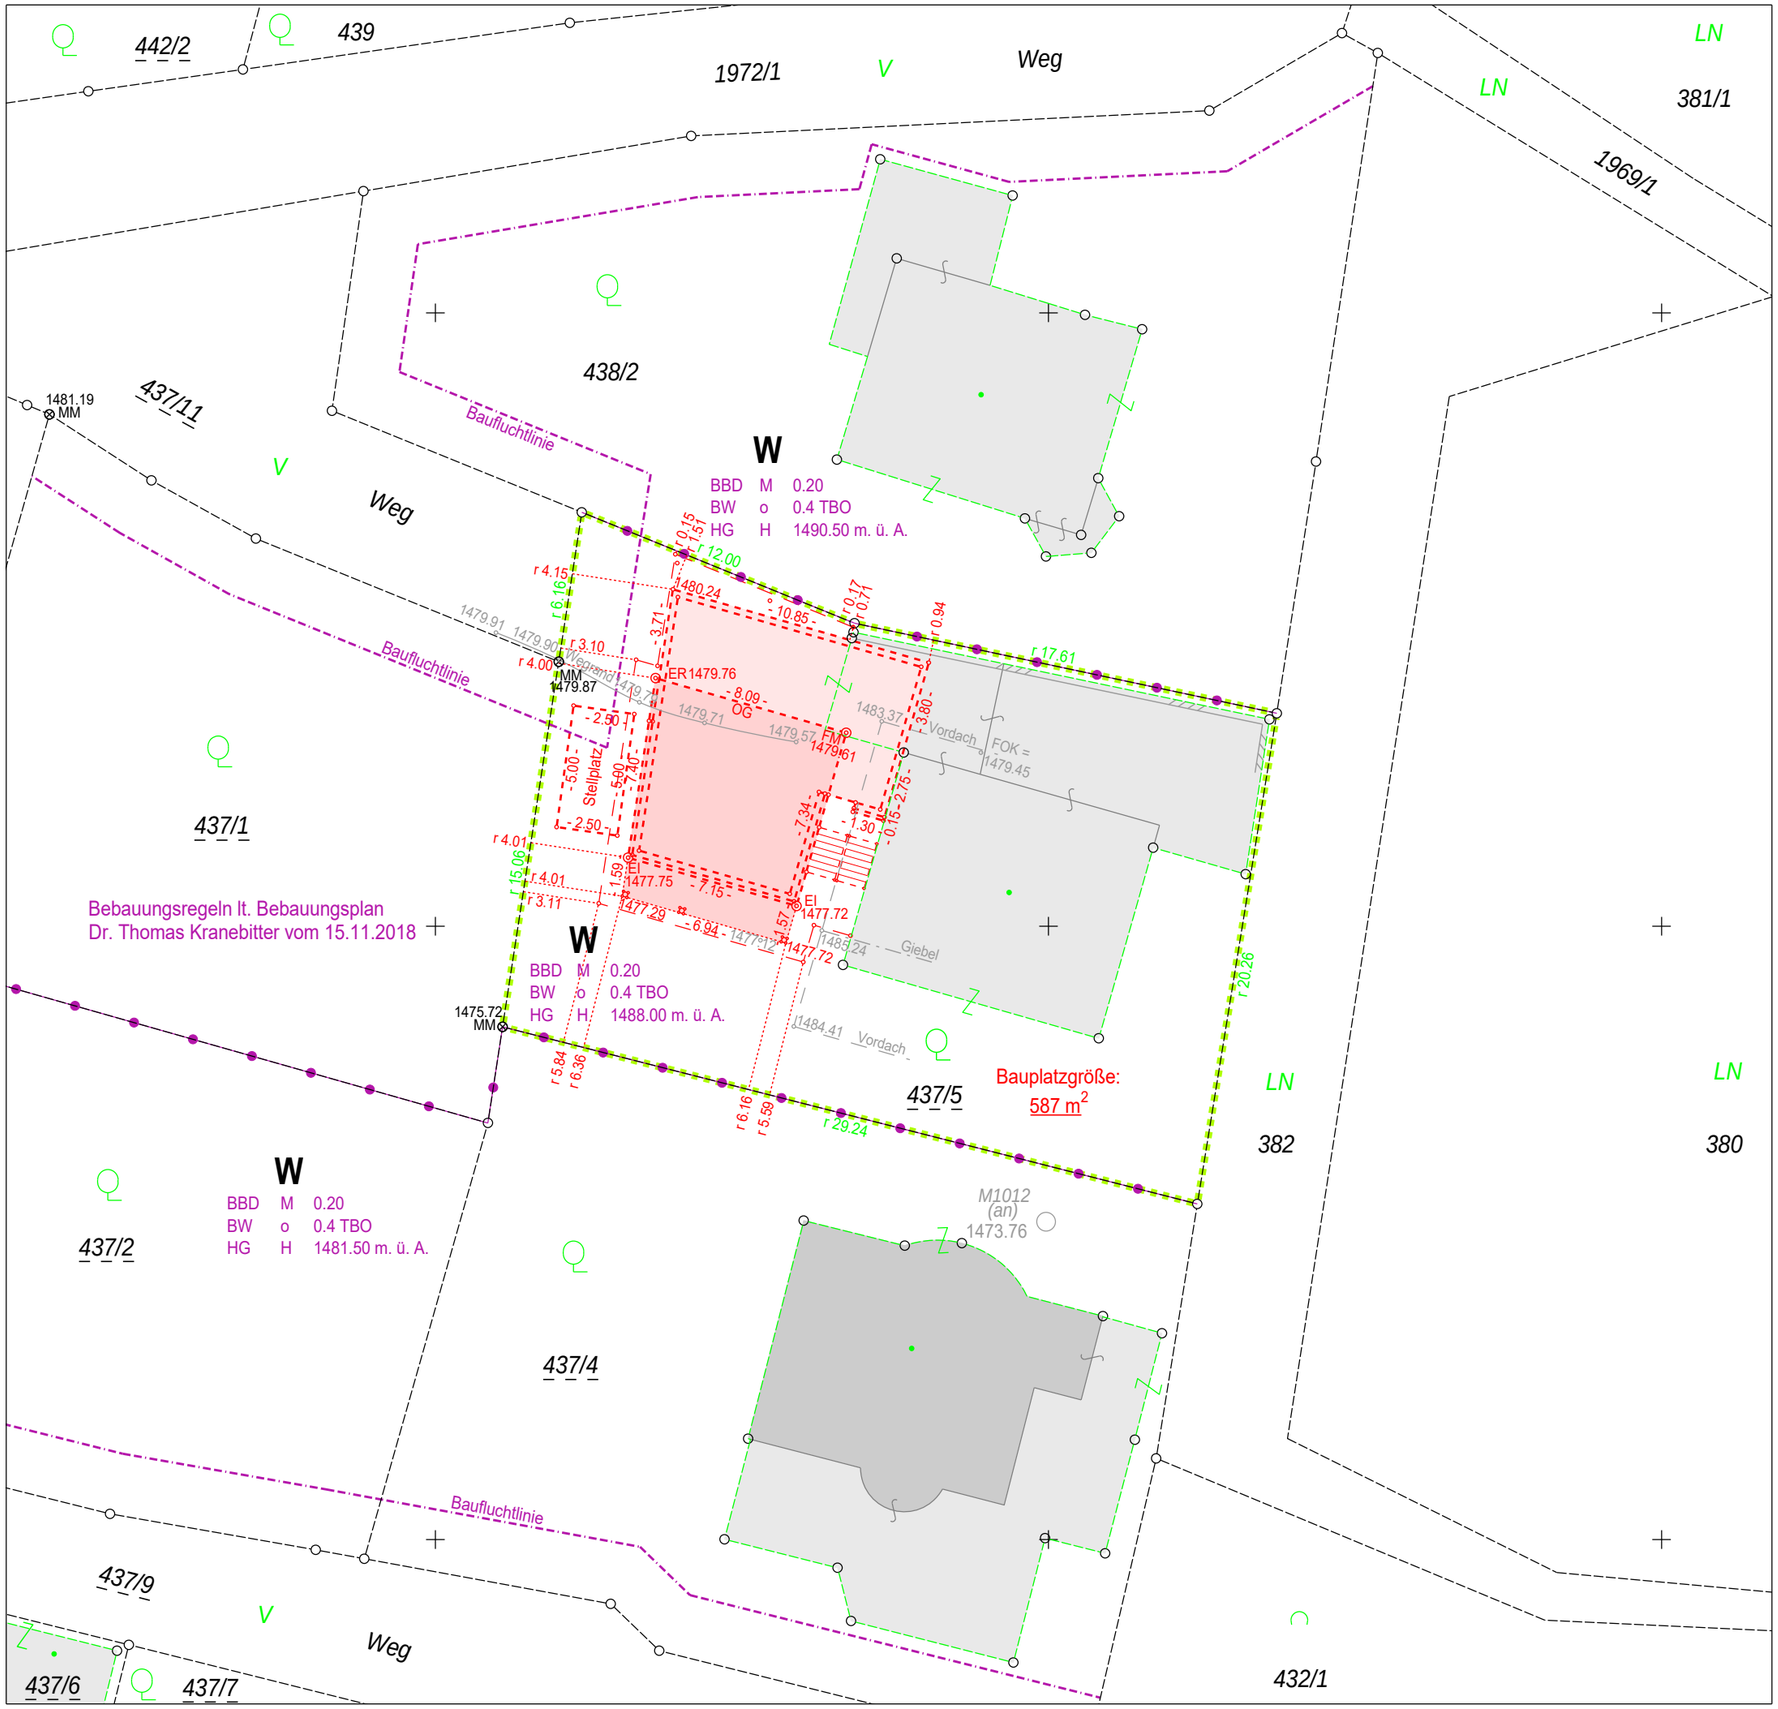

1 : 250

5 0 5 10 15 m

Zivilgeometer

DIPL.-ING. RUDOLF NEUMAYR

STAATLICH BEFUGTER UND BEEIDETER
INGENIEURKONSULENT FÜR VERMESSUNGSWESEN
A-9900 LIENZ/OSTTIROL ALBIN-EGGER-STR. 10

Telefon: 04852 / 68568 FAX-DW: 17
email: neumayr@zt-gis.at

NATURBESTANDSPLAN

LAGEPLAN gem. §31 TBO

(Zubau Wohneinheit mit Lager zu bestehendem Wohngebäude)

Örtliche Vermessung am 23.04.2020

N

GZl.	119/2020
Kat. Gem.	Kartitsch
KG - Nr.	85 2 06
Ger.-Bez.	Lienz
Plan	119_20-2NAB

M 1 : 250

Lienz, am 6. Mai 2020

DER PLANVERFASSER:
Befugnis : Zl. 91.514/0359-/3-2012

DI Rudolf Neumayr

BAUBEHÖRDE:

DER BAUSACHVERSTÄNDIGE:

BAUWERBER:

Johannes Schneider