


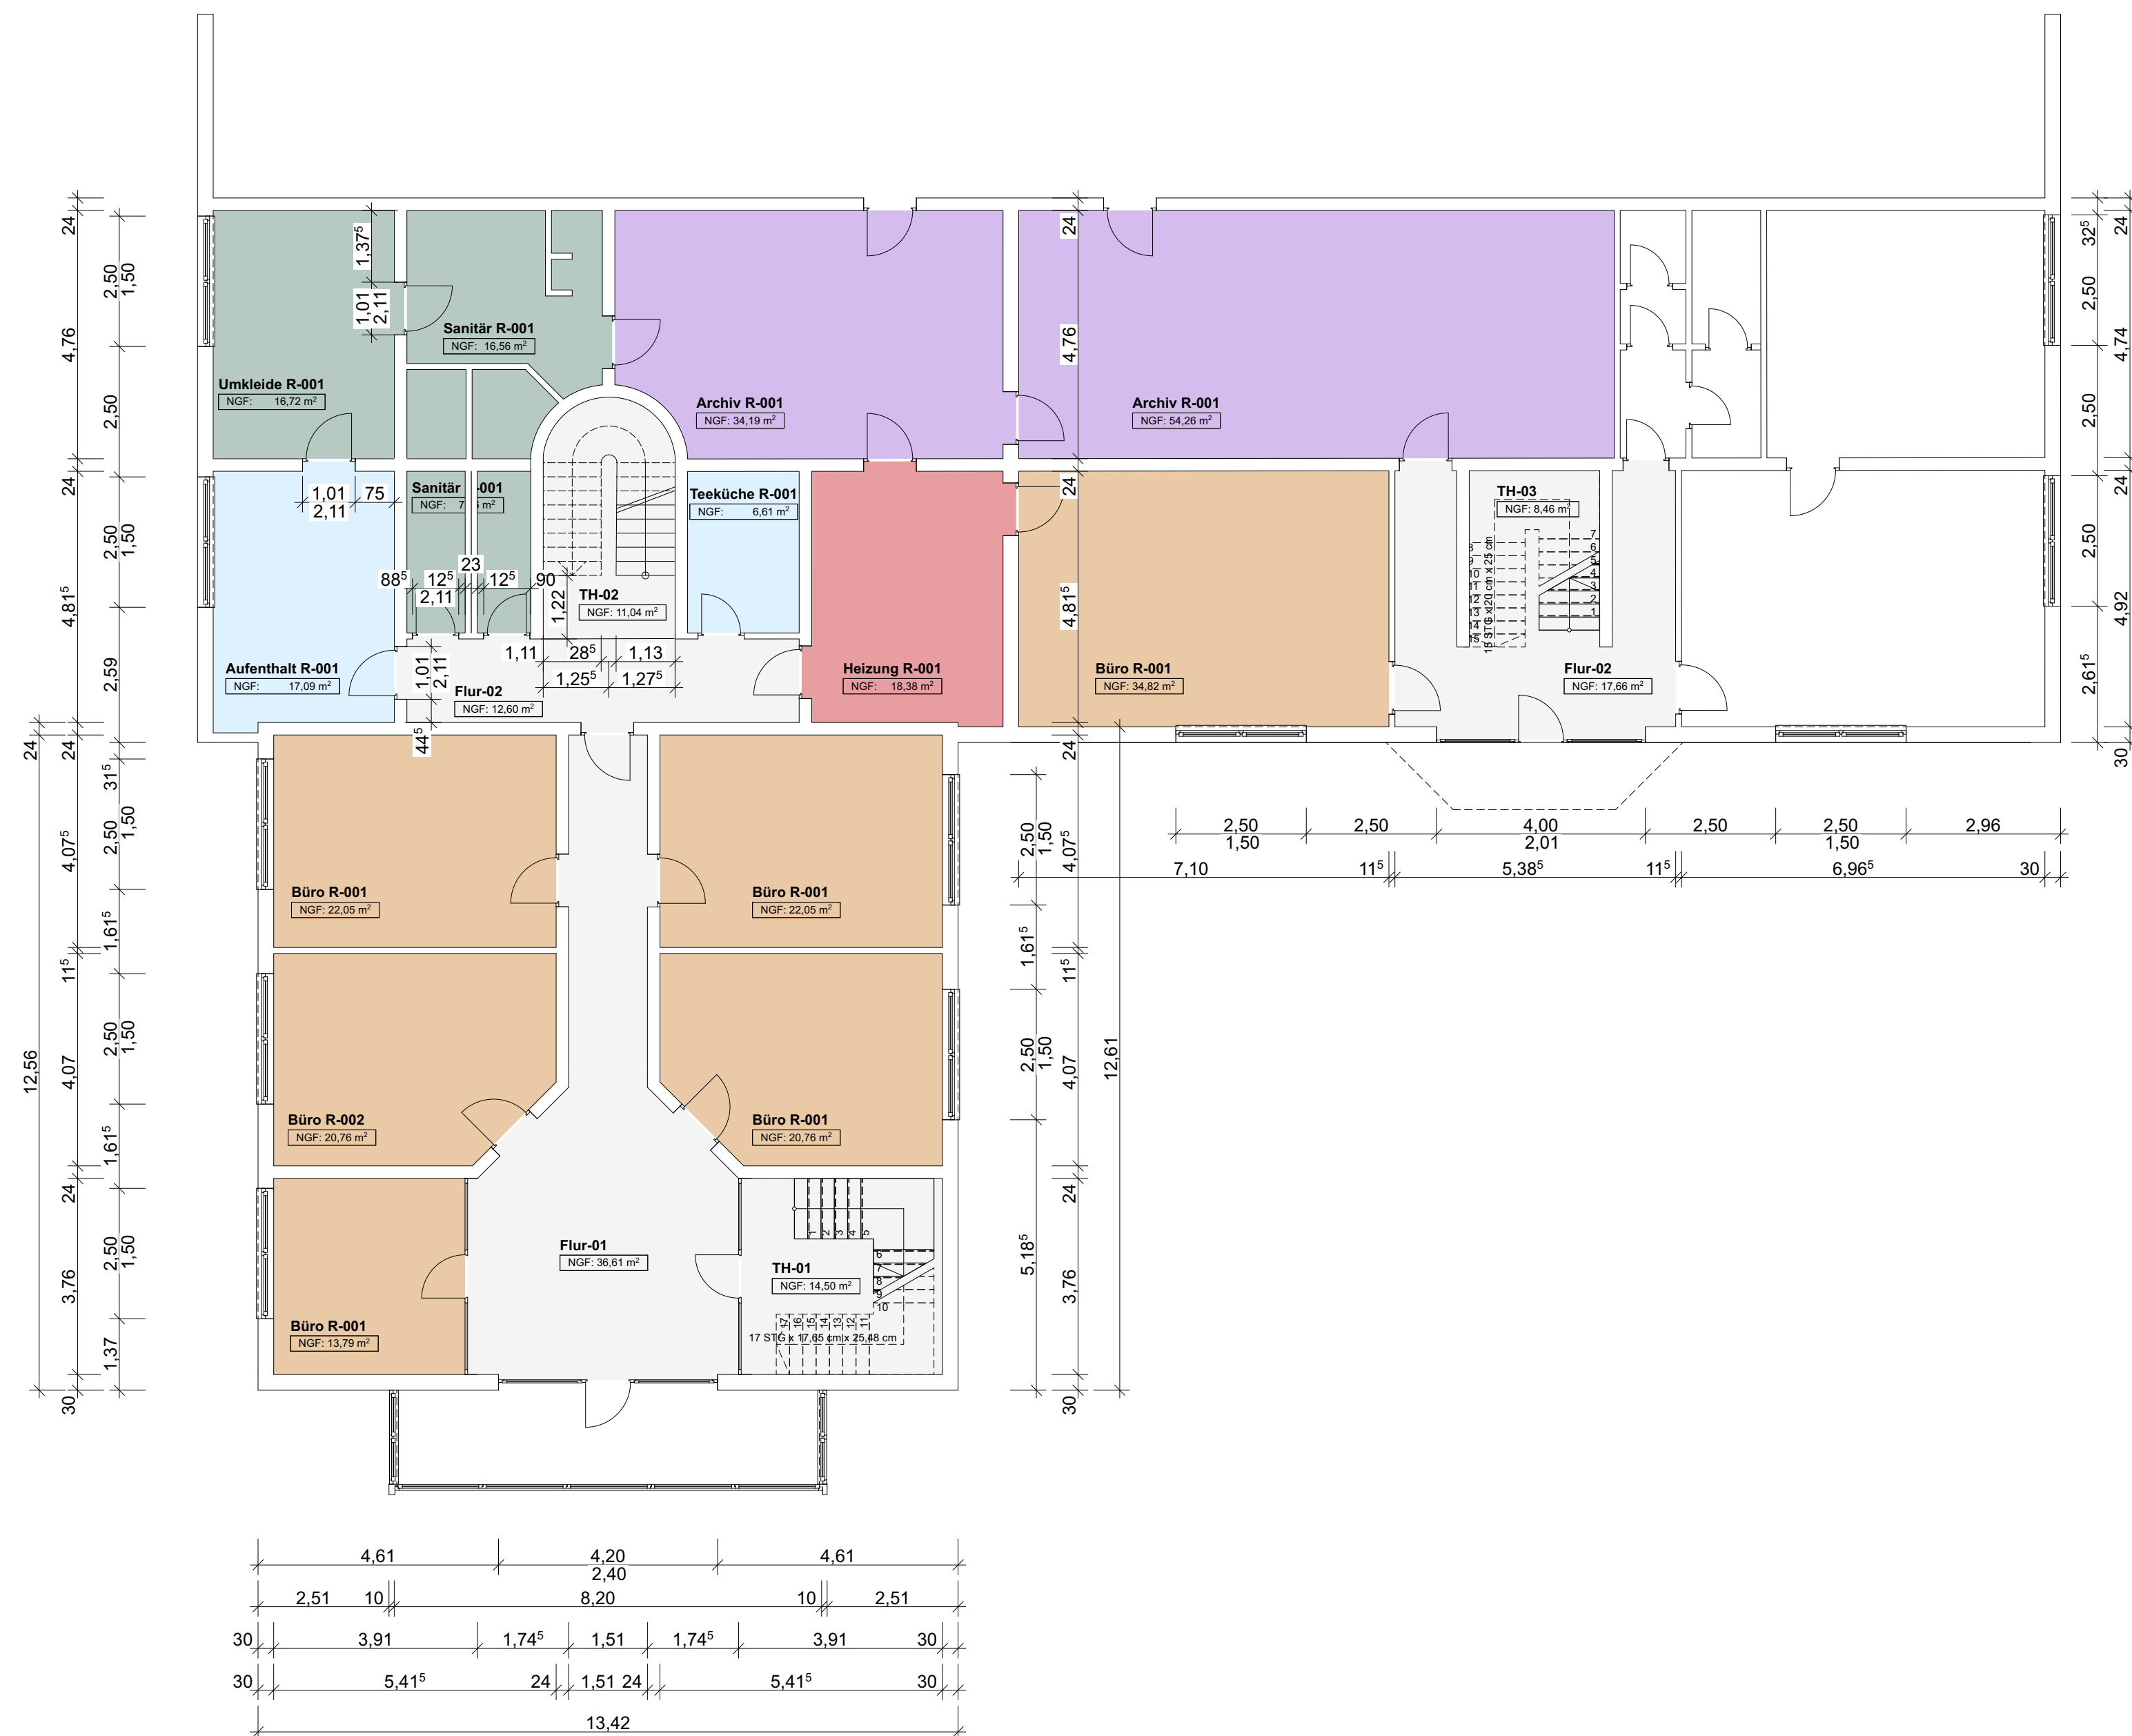

Objekt: Anna Stork Lunke Wullener Feld 61, 58454 Witten			Grundriss: Erdgeschoss	
Maßstab	Datum	Blattgröße	Bauherr	Planersteller/in
1:100	13.10.2024	DIN A1	Frau Anna Stork Lunke Wittenbrücker Str. 652 44265 Dortmund	Frau Kim Stork Opekatal Str. 16 44229 Dortmund Tel.: + (49) 15228758111