



Vermessungs- und Katasterverwaltung Niedersachsen

Gemeinde: Einbeck, Stadt
Gemarkung: Wenzen
Flur: 8 Flurstück: 309/8


Liegenschaftskarte 1:2000

Standardpräsentation

Erstellt am 18.06.2018

N = 5747460

E = 32555954

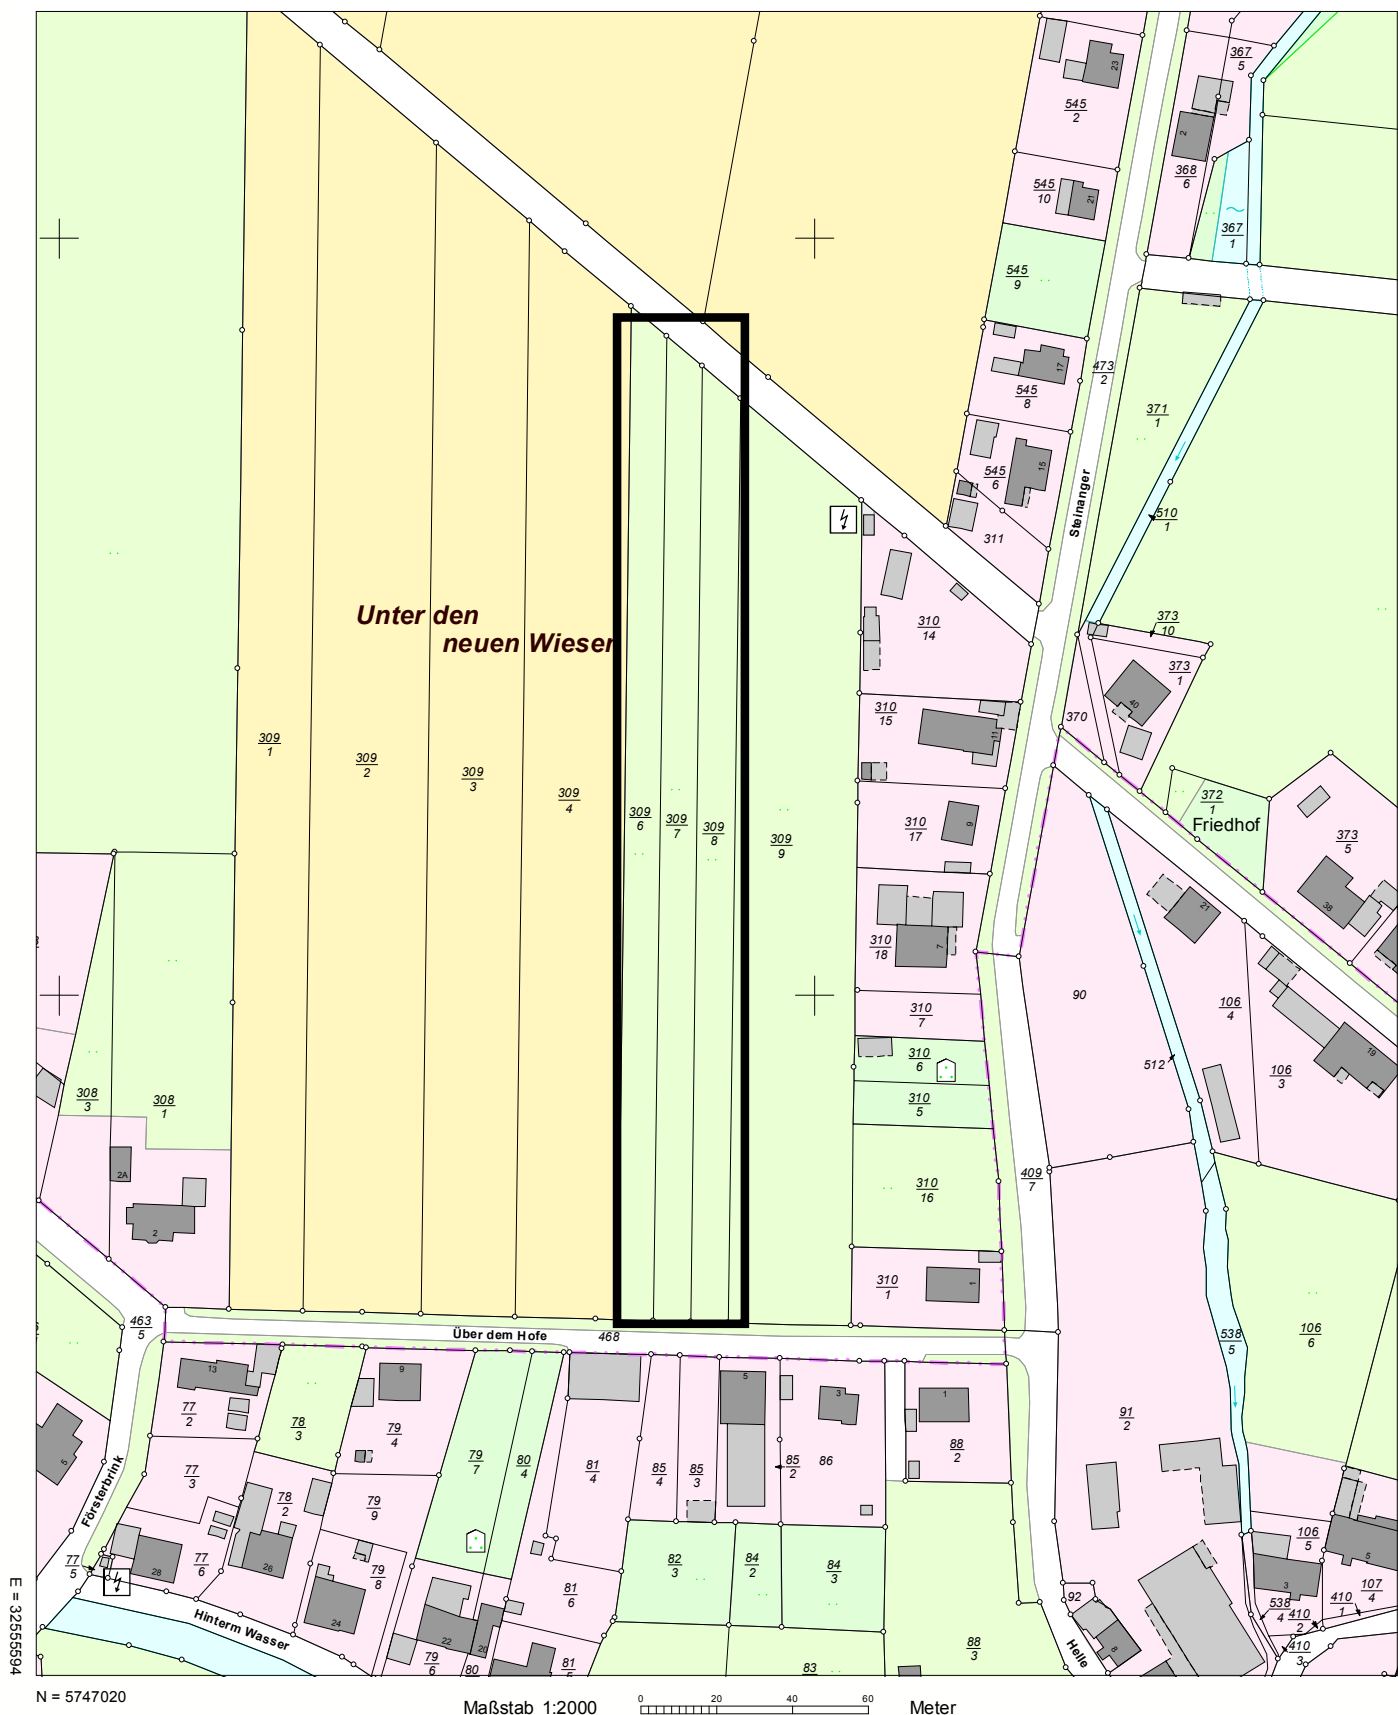

Verantwortlich für den Inhalt:

Landesamt für Geoinformation und Landesvermessung Niedersachsen
- Katasteramt Northeim - Stand: 16.06.2018
Bahnhofstraße 15
37154 Northeim

Bereitgestellt durch:

Landesamt für Geoinformation und Landesvermessung Niedersachsen
- Katasteramt Northeim -
Bahnhofstr. 15
37154 Northeim

Zeichen: 059_A_944_2018

Die Verwertung für nichteigene oder wirtschaftliche Zwecke und die öffentliche Wiedergabe sind gemäß § 5 Niedersächsisches Gesetz über das amtliche Vermessungswesen vom 12. Dezember 2002 (Nds. GVBl. 2003) nur mit Erlaubnis der für den Inhalt verantwortlichen Behörde zulässig.