


Stadt Bruchköbel, Kernstadt

Bebauungsplan "Im Lohfeld"

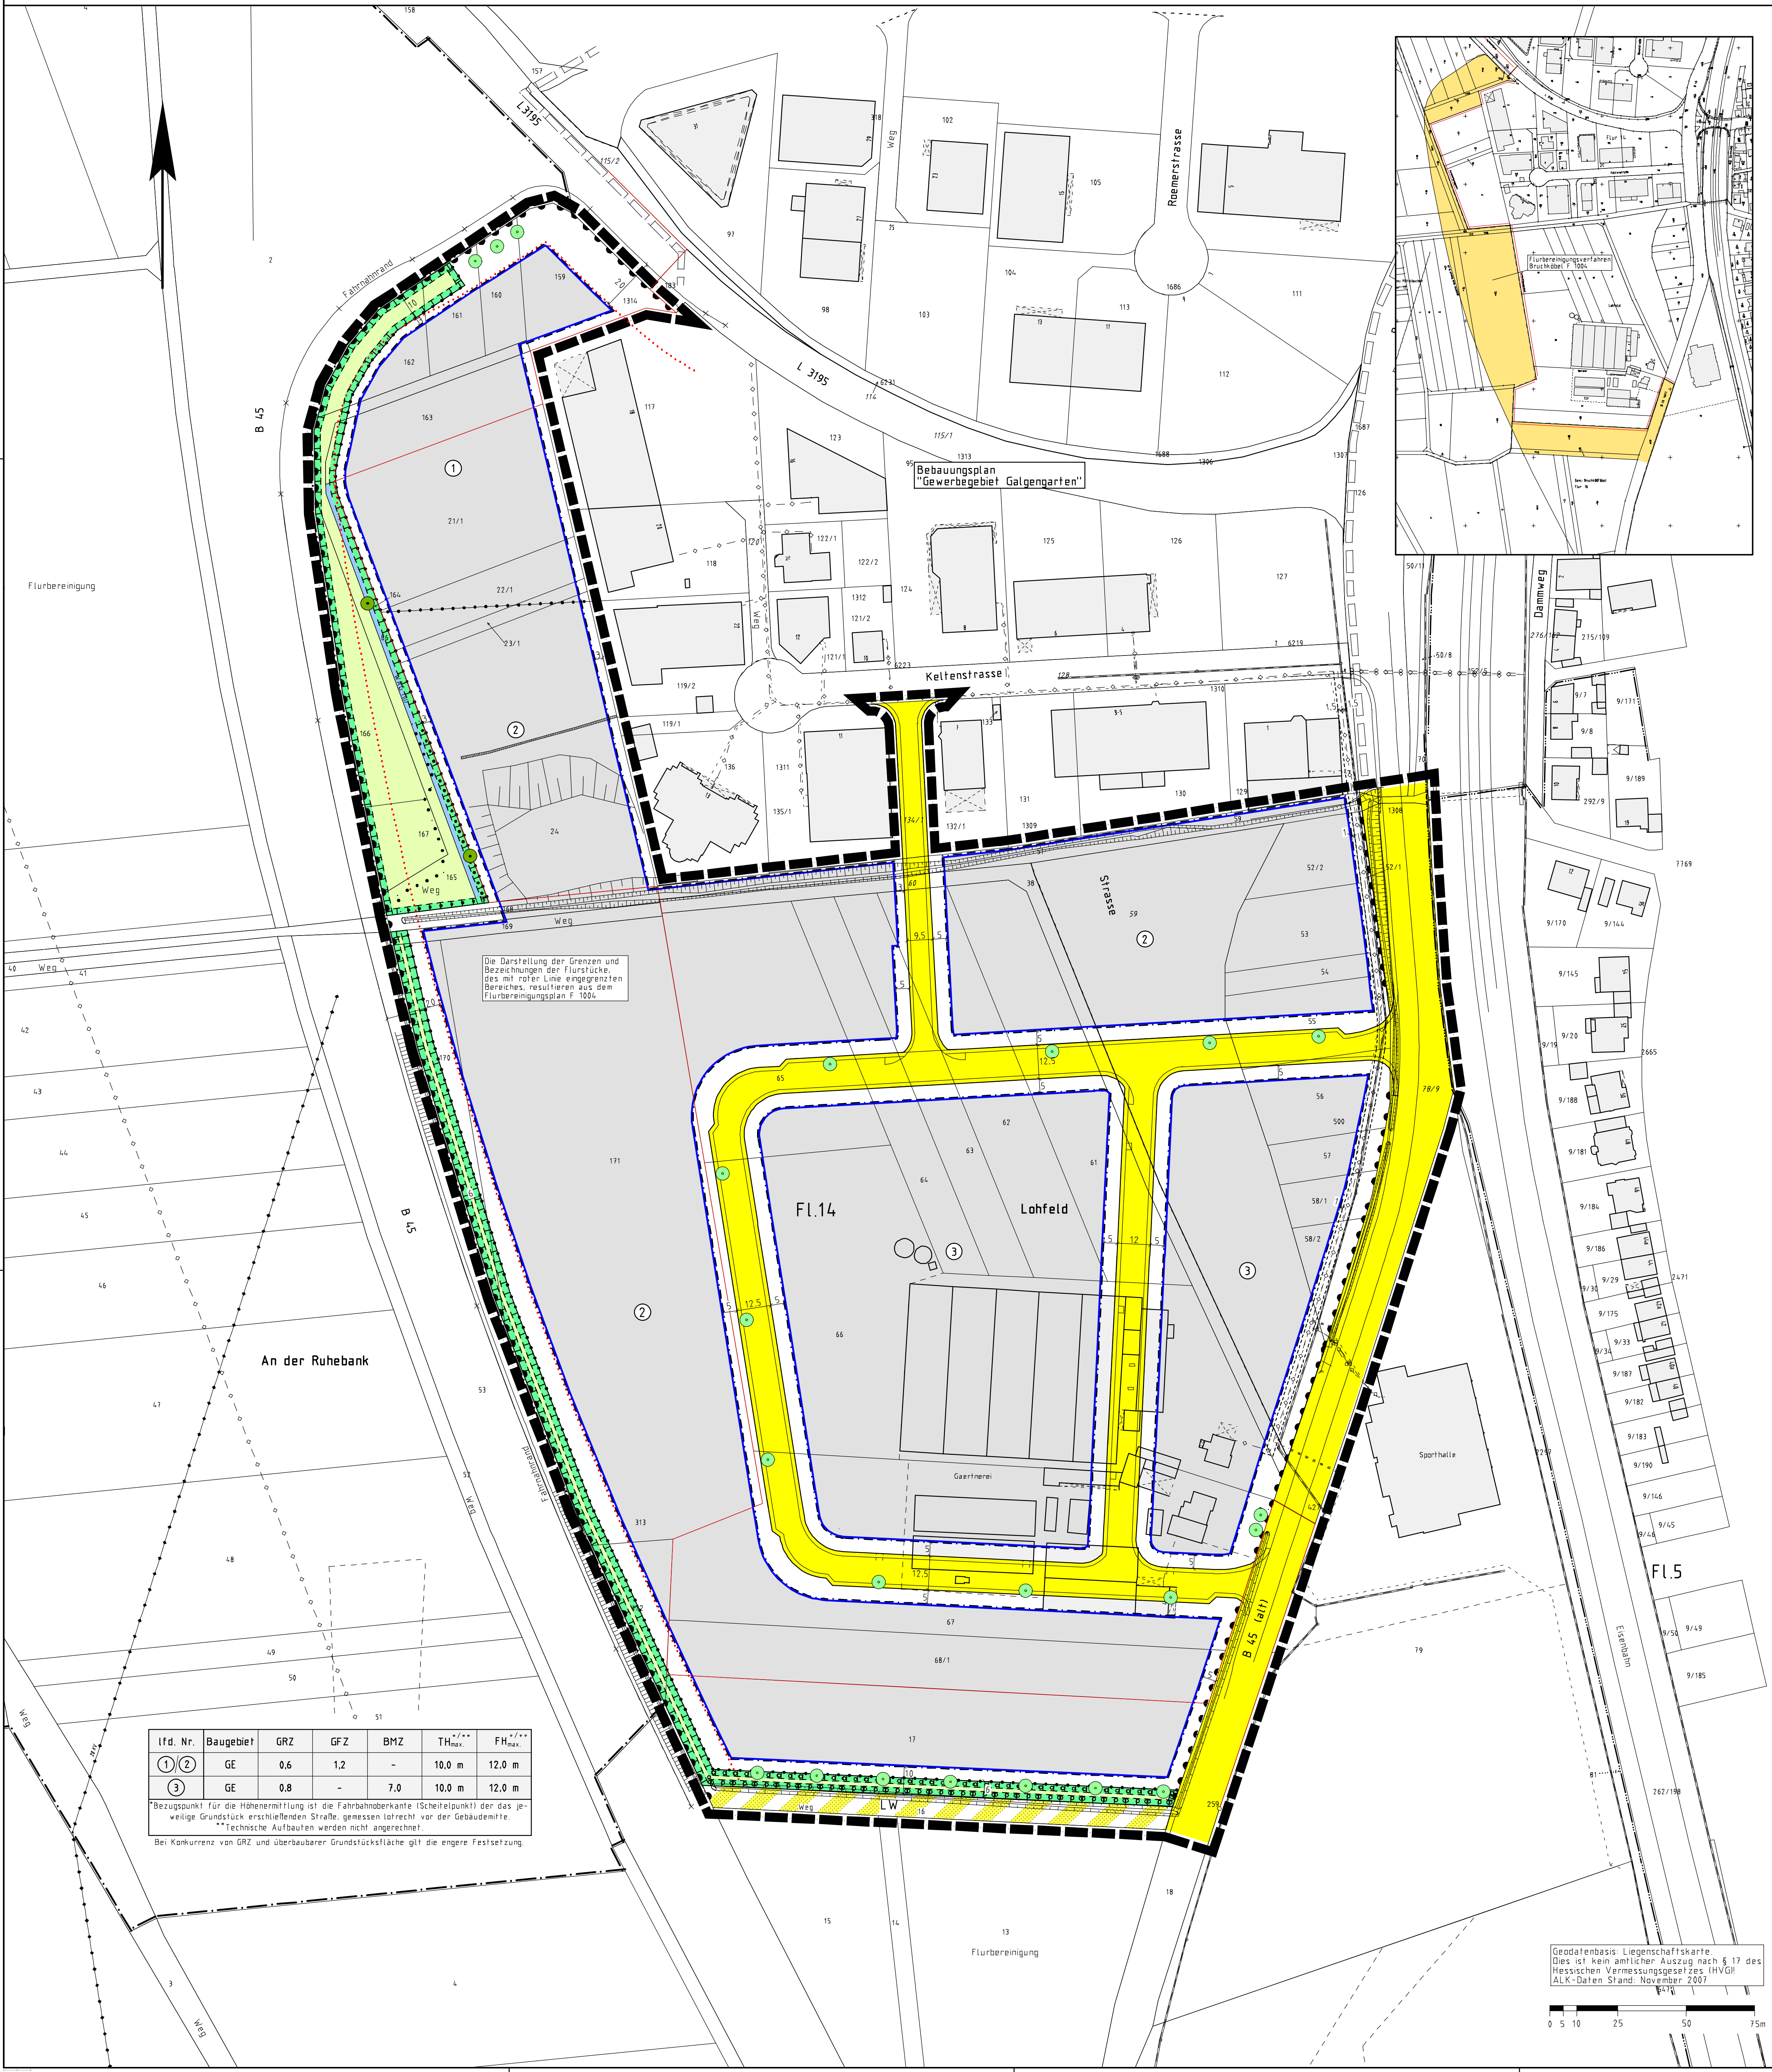

Die Darstellung der Grenzen und Bezeichnungen der Flurstücke, des mit roter Linie eingegrenzten Bereiches, resultieren aus dem Flurbereinigungsplan F 1004.

lfd. Nr.	Baugebiet	GRZ	GFZ	BMZ	TH _{max} /**	FH _{max} /**
① ②	GE	0,6	1,2	-	10,0 m	12,0 m
③	GE	0,8	-	7,0	10,0 m	12,0 m

*Bezugspunkt für die Höhenmittlung ist die Fahrbahnoberkante (Scheitelpunkt) der das jeweilige Grundstück erschließenden Straße, gemessen lotrecht vor der Gebäudemitte.
 **Technische Aufbauten werden nicht angerechnet.
 Bei Konkurrenz von GRZ und überbaubarer Grundstücksfläche gilt die engere Festsetzung.

Geodatenbasis: Liegenschaftskarte
 Dies ist kein amtlicher Auszug nach § 17 des Hessischen Vermessungsgesetzes (HVGG)
 ALK-Daten Stand: November 2007

